



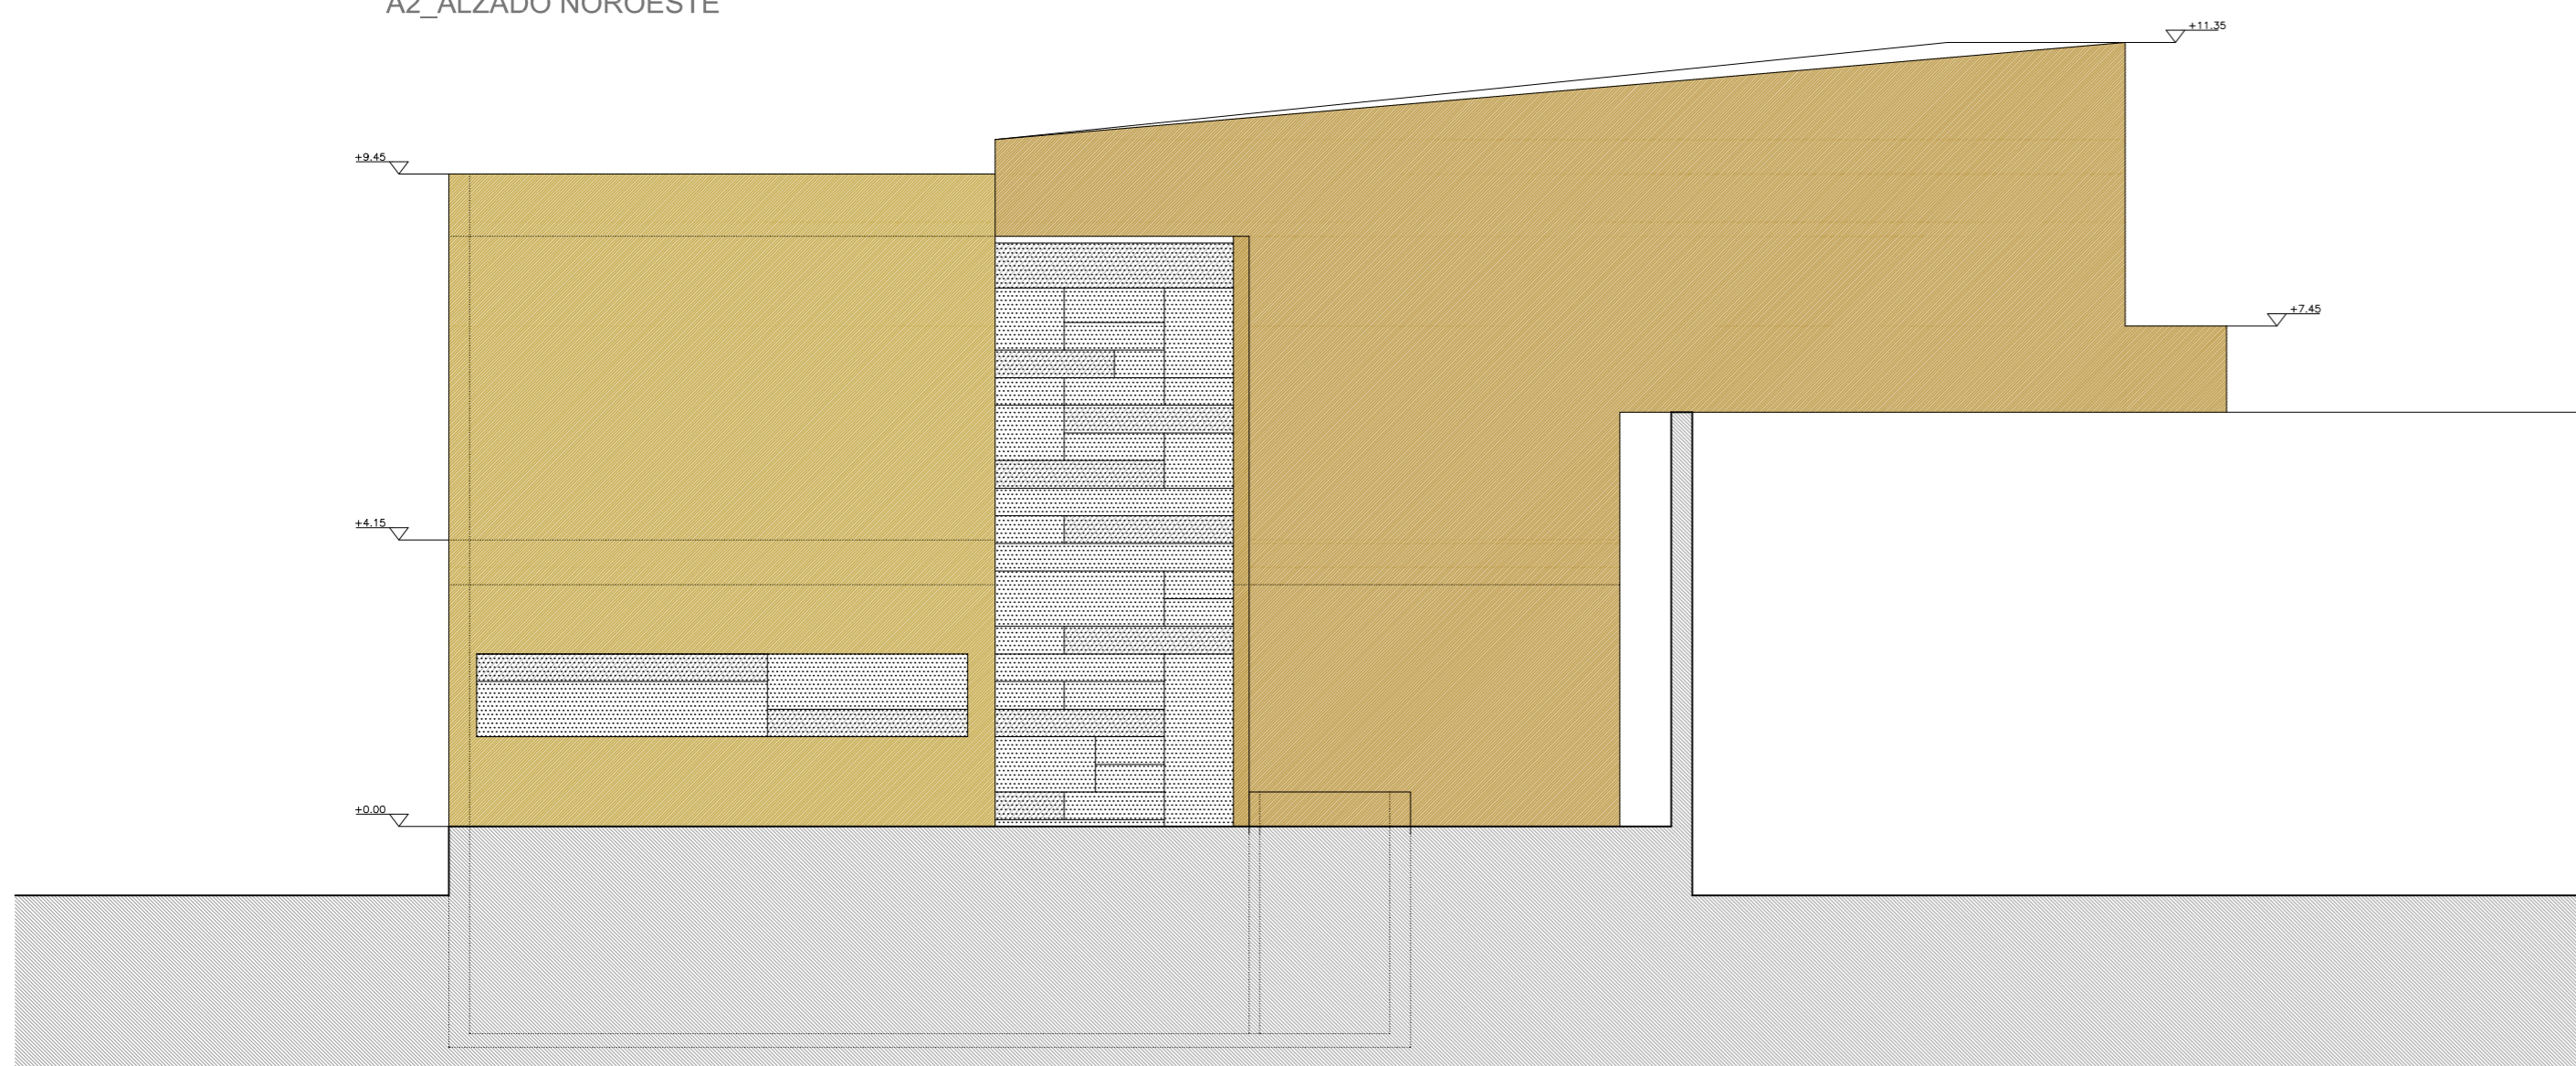

A2_ALZADO NOROESTE



A3_ALZADO SURESTE

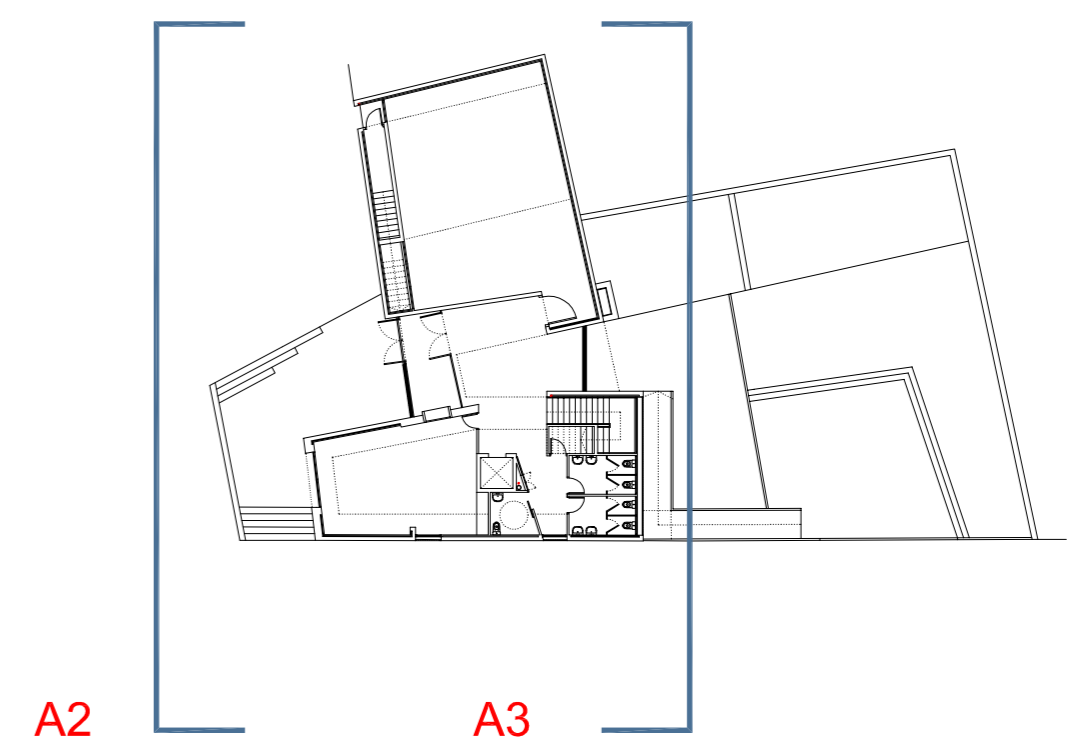

A2

A3